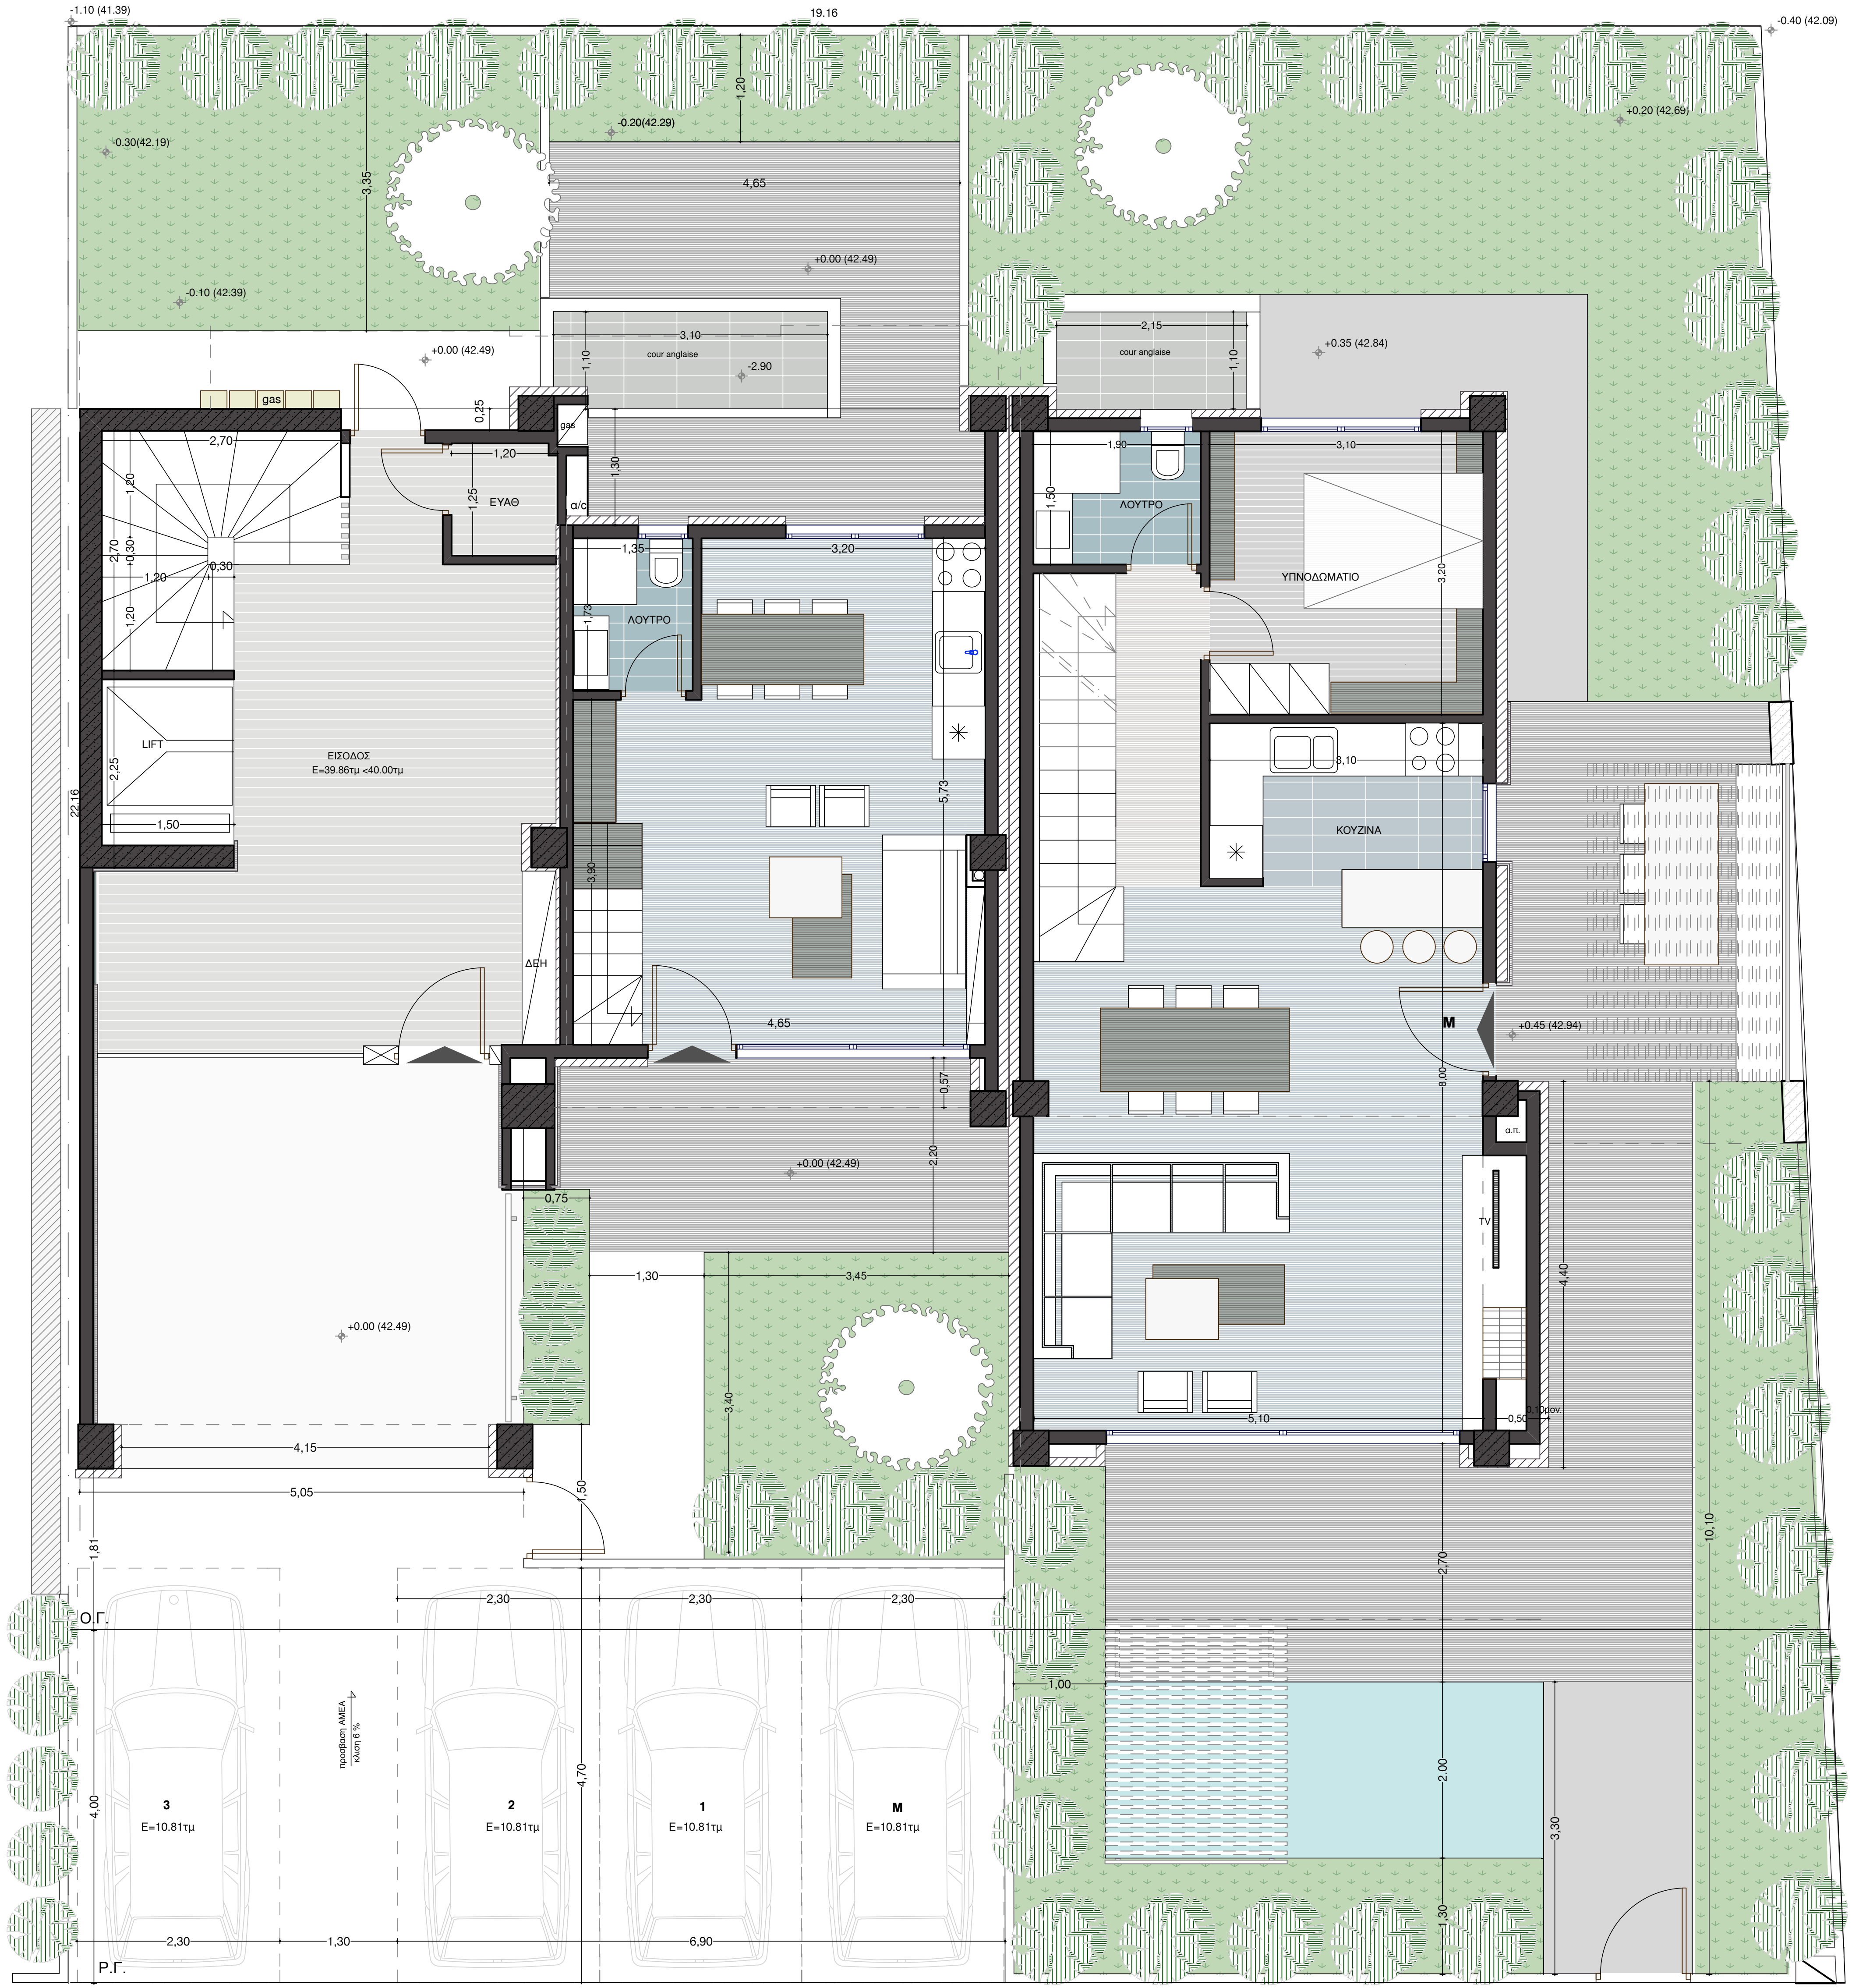
-1.10 (41.39)
19.16
-0.40 (42.09)
-0.30(42.19)
3,35
-0.20(42.29)
1,20
+0.20 (42.69)
4,65
+0.00 (42.49)
-0.10 (42.39)
3,10
cour anglaise
1,10
-2.90
2,15
cour anglaise
1,10
+0.35 (42.84)
+0.00 (42.49)
gas
0,25
2,70
1,20
ΕΥΑΘ
1,25
1,30
a/c
1,90
ΛΟΥΤΡΟ
1,50
3,10
ΥΠΝΟΔΩΜΑΤΙΟ
3,20
1,35
3,20
ΛΟΥΤΡΟ
1,73
0,30
LIFT
2,25
1,50
ΕΙΣΟΔΟΣ
Ε=39.86τμ <40.00τμ
22,16
5,73
3,90
3,10
ΚΟΥΖΙΝΑ
ΔΕΗ
4,65
M
+0.45 (42.94)
8,00
0,57
2,20
+0.00 (42.49)
α.π.
0,75
TV
1,30
3,45
4,40
+0.00 (42.49)
3,40
5,10
0,50
4,15
5,05
1,50
1,81
10,10
2,70
Ο.Γ.
2,30
2,30
2,30
1,00
προσβαση ΑΜΕΑ
κλιση 6 %
4,00
3
Ε=10.81τμ
2
Ε=10.81τμ
4,70
1
Ε=10.81τμ
M
Ε=10.81τμ
2,00
3,30
1,30
Ρ.Γ.
2,30
1,30
6,90
-0.44(42.05)
-0.37 (42.12)
-0.24 (42.25)
ΟΔΟΣ ΑΗΔΟΝΙΩΝ
(4.00μ-10.00μ-4.00μ)
-0.04 (42.45)

ΚΑΤΟΨΗ ΙΣΟΓΕΙΟΥ